


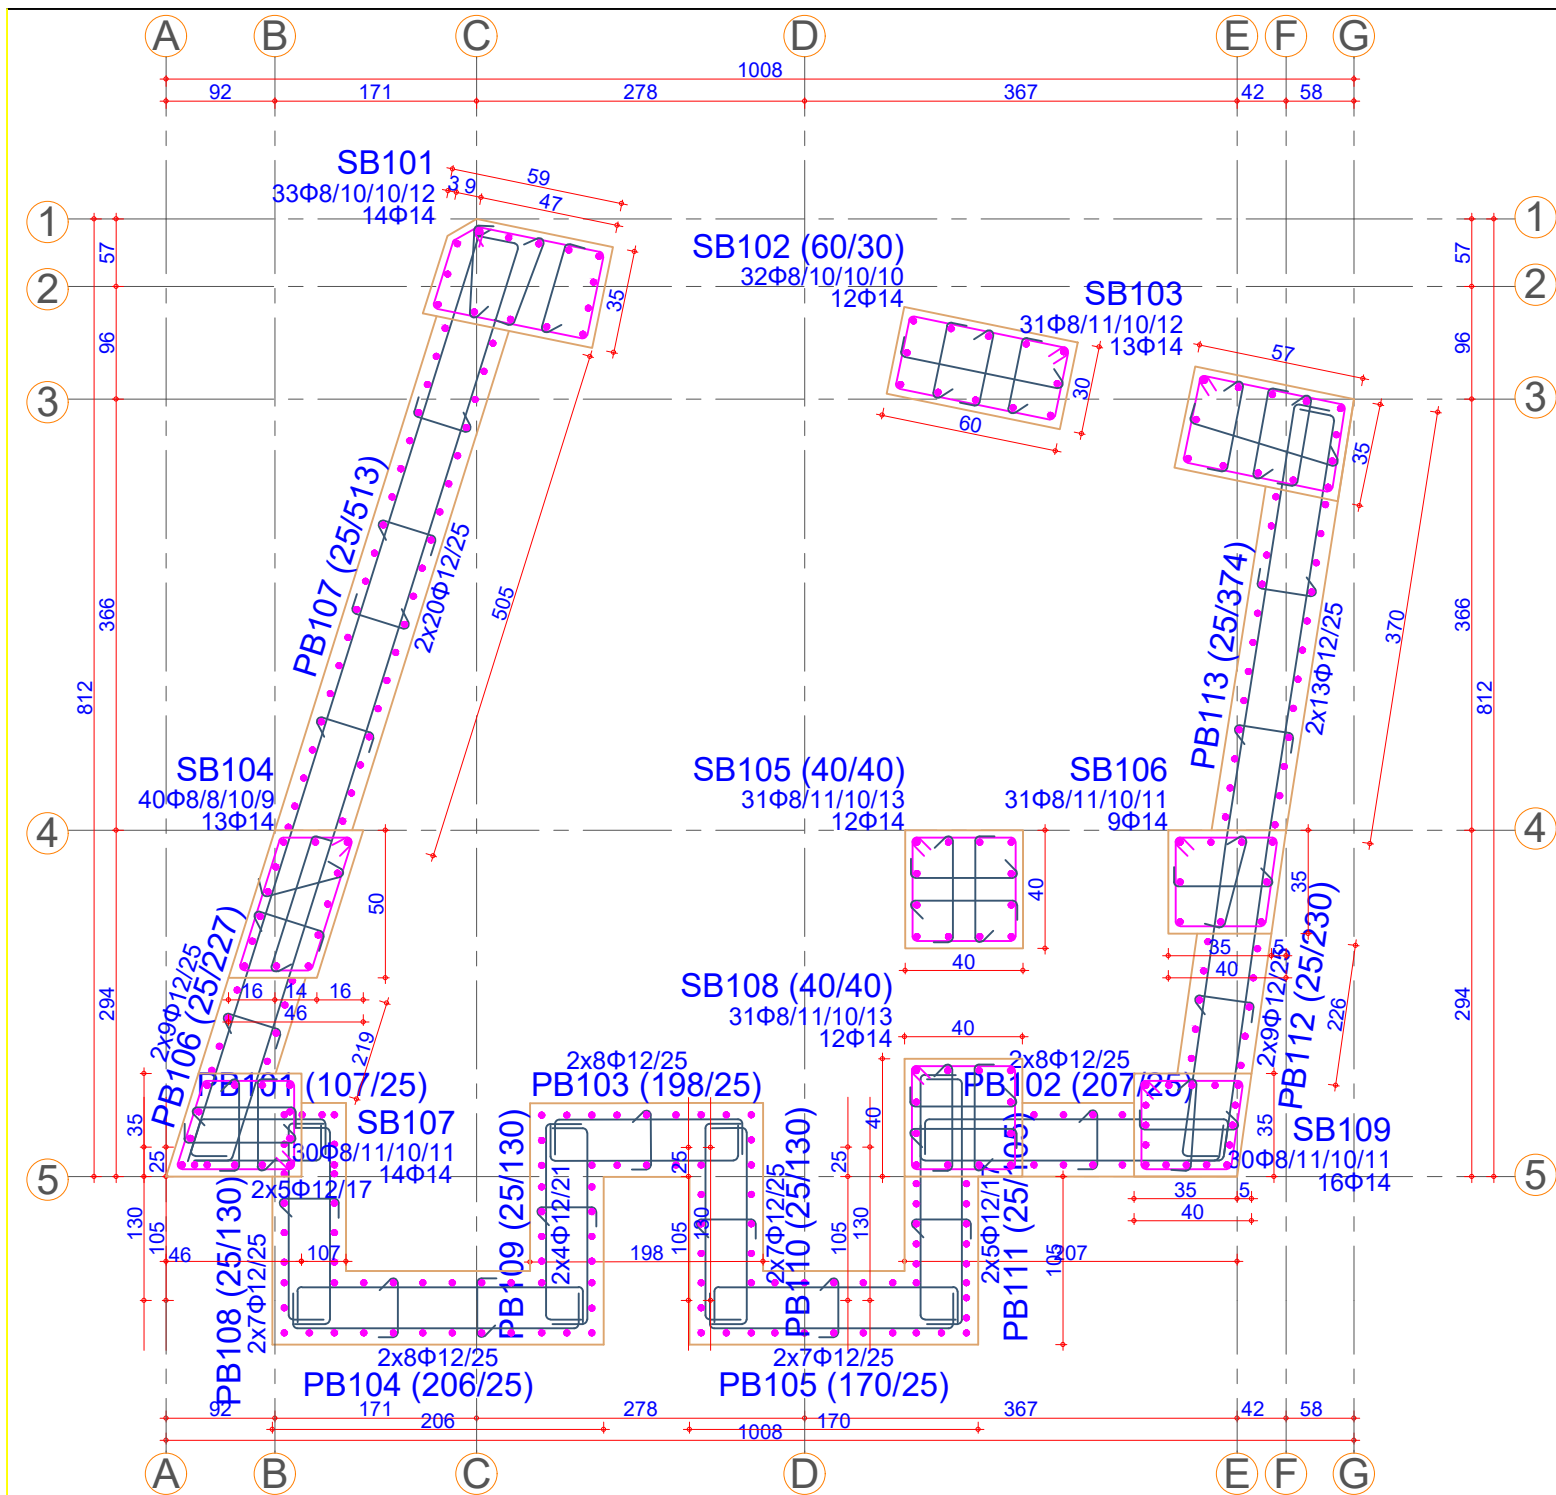

1. BODRUM Kolon Aplikasyon Planı

