



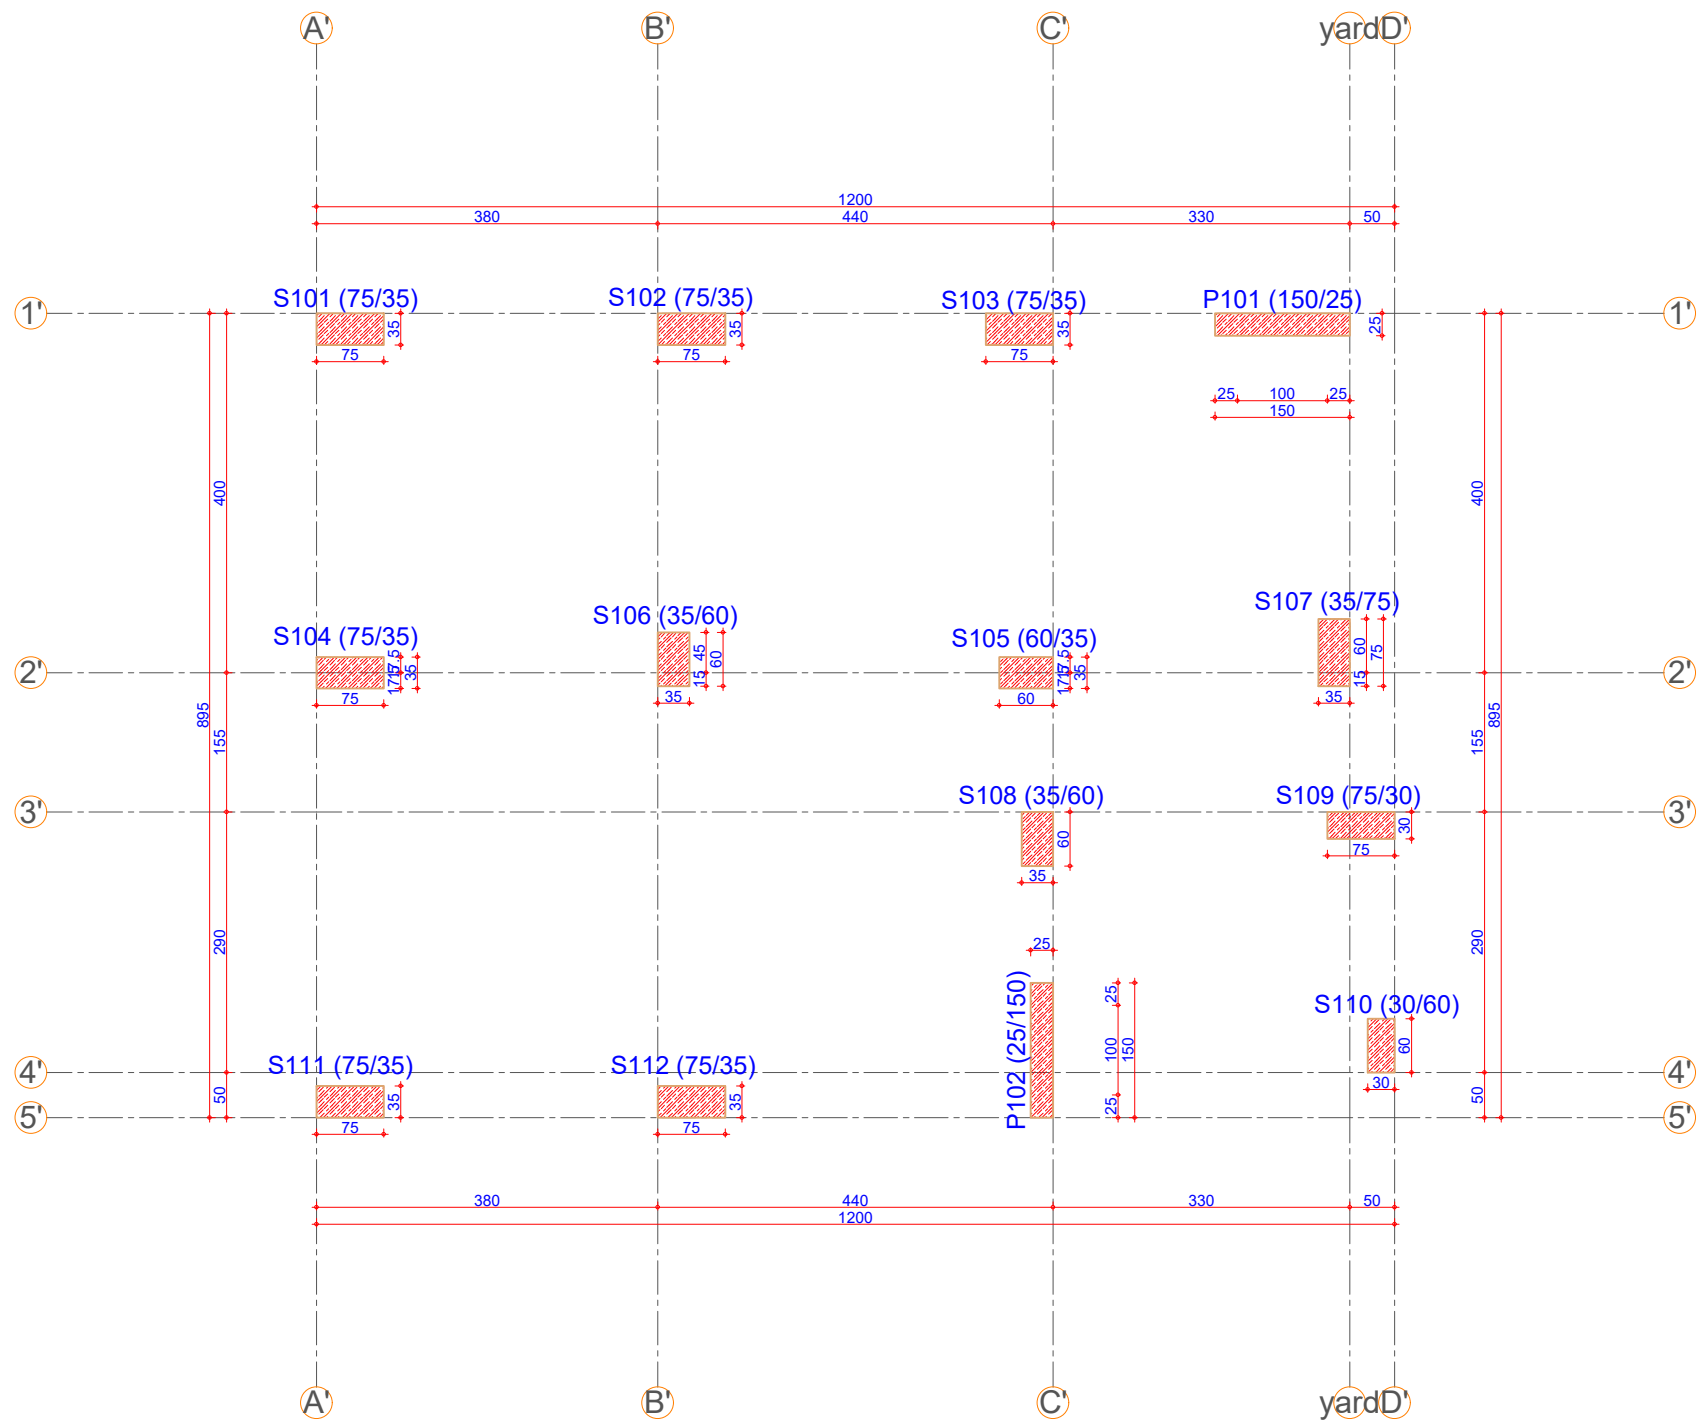

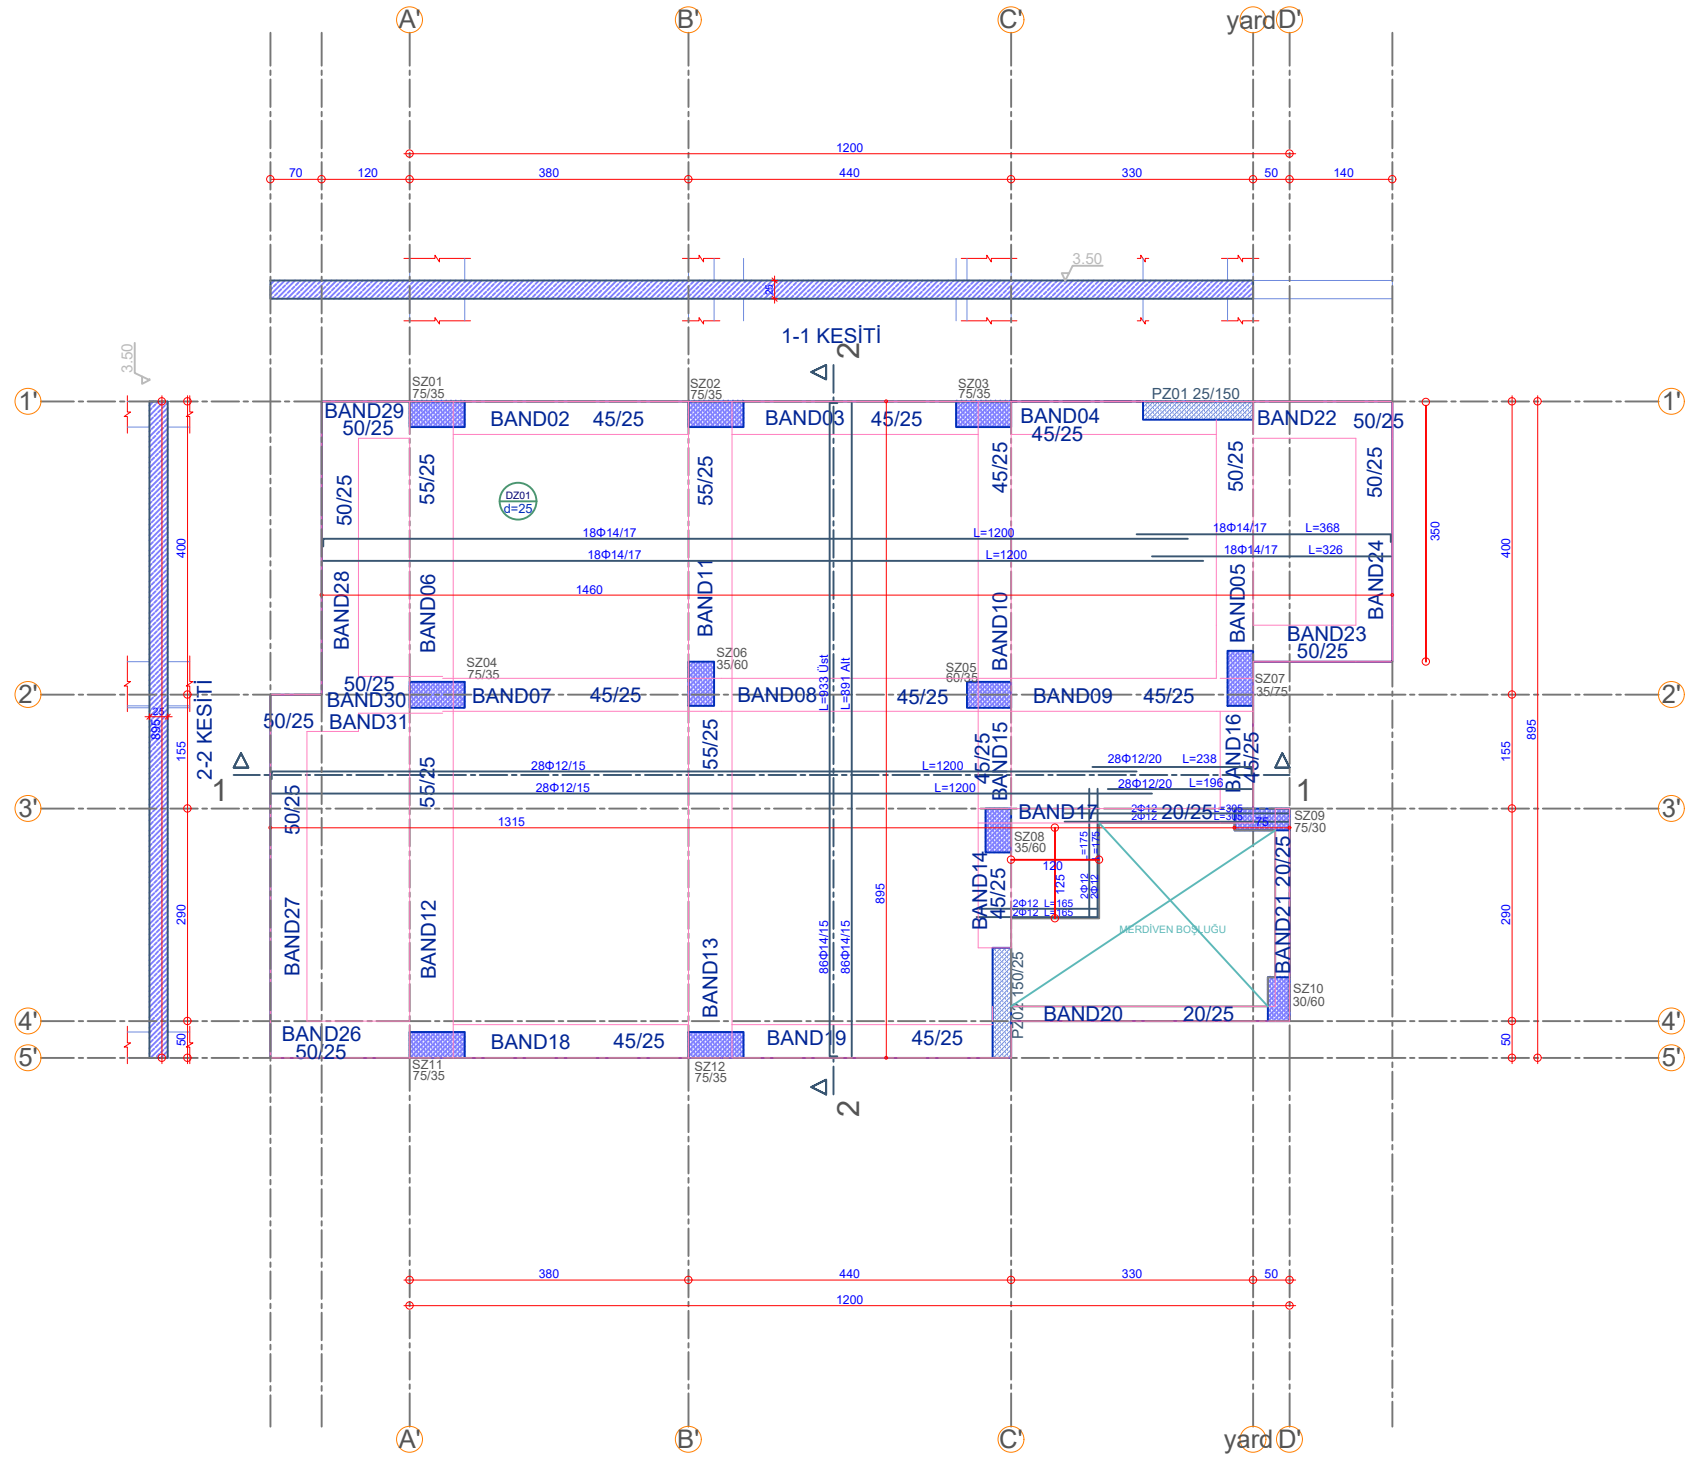

1-1 KESİTİ

10 CM C25 GROBETON
PP3000 MEMBRAN İLE SU YALITIMI UYGULAMASI + ÜZERİNE KORUYUCU 7-8 CM C25 BETON

PERDE DUVAR YALITIMI İÇİN EN SONDA YER ALAN İSTİNAT DUVARI DETAYLARINA BAKINIZ
A BODRUM KAT PERDE DUVARI YALITIMINDA DOLGU YÖNÜNDE İSTİNAT DUVARI DETAYLARI UYGULANACAKTIR

